

## TINGMÄRGID:

- Sissepääs / juurdepääs
- Murukate
- Olemasolev hoone
- Laiendatav hoone osa (II korrus)
- Parkimiskoht
- Prügikonteinerite asukoht

- Olemasolev veevärgi toru
- Olemasolev kanalisatsioonitoru
- Olemasolev õhuliin
- Olemasolev sidekaabel
- Olemasolev aed
- Kinnistu piir

## Kruunt:



Asukoht: Roosi tn 1, Tartu linn, Tartumaa  
 Katastriüksuse tunnus: 79514:016:0017  
 Kruundipind: 722 m<sup>2</sup>  
 Sihtotstarve: 100 % ärimaa  
 Hoone ehitiselune pind: 147,1 m<sup>2</sup>  
 Kruundi täisehitus protsent: 20,4 %

## Laiendatav lasteaed (EHR kood: 104030777):

Ehitisealune pind: enne laiendust 147,1 m<sup>2</sup> | pärast laiendust 147,1 m<sup>2</sup>  
 Maht: enne laiendust 1040 m<sup>3</sup> | pärast laiendust 1180 m<sup>3</sup>  
 Laienduse maht: 13,5 %  
 Korruselisus: 2  
 Kõrgus: 8,7 m  
 Katuse kalle: 18°



Märkused: Geodeetiline alusplaan on koostatud Kobras AS poolt aprillis 2013. aastal, töö nr 2013-050. Koordinaadid L-Est 97, kõrgused BK77 süsteemis.

MUUDATUSE KIRJELDUS		NIMI	ALLKIRI	KUUPÄEV									
<b>WEIDENBERG</b> Weidenberg OÜ Registrinumber 11500125 e-post: info@weidenberg.ee tel: +372 508 2249 / +372 73 119 70 Raekoja plats 1 / Ülikooli 7, 51003 Tartu, Eesti MTR reg. nr. EEP001430 EPE000519 EEK000638 EEO001982 EHA000076 EHM000129		Tellija	MTÜ Tartu Luterlik Peetri Kool	Asukoht	Roosi tn 1, Tartu linn, Tartu maakond								
		Töö nimi	Roosi 1 lasteaia laiendusprojekt										
Projekt	Projektijuht	Joonise nimi	Asendiplaan										
Alar Tarto	Alar Tarto	Tartu	8.02.2017	Töö nr	2017-01	Eriala	AR	Stadium	EP	Skaala	1:500	Nr / formaat	01 / A4
Joonis	Vastutav spetsialist												
Alar Tarto	Jiri Tintera												

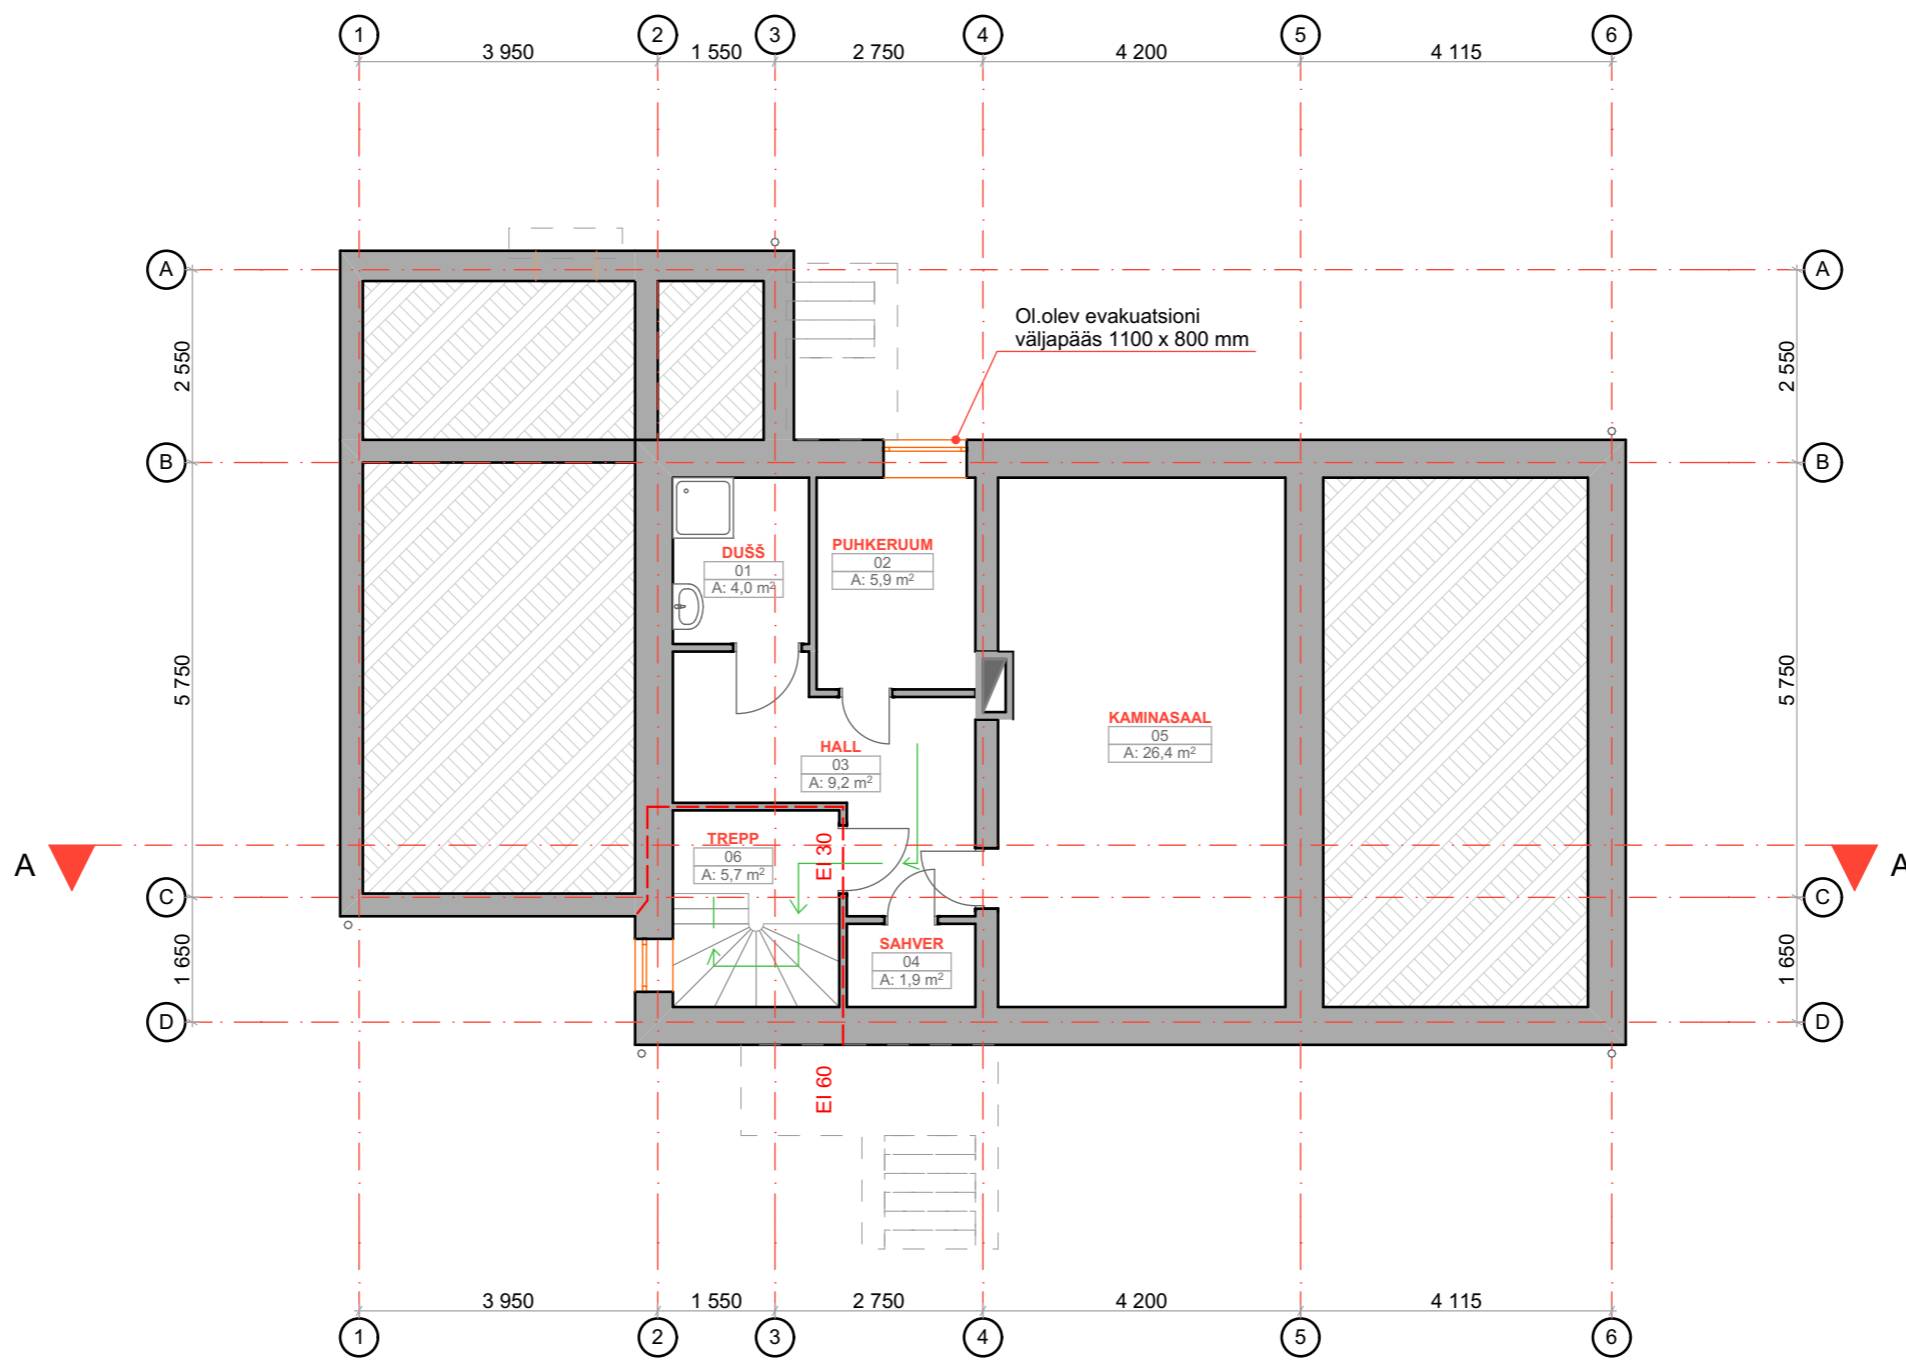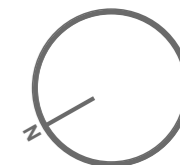

Märkused:  
 Evakuatsioonitee

MUUDATUSE KIRJELDUS		NIMI	ALLKIRI	KUUPÄEV
<b>WEIDENBERG</b> Weidenberg OÜ Registri number 11500125 e-post: info@weidenberg.ee tel: +372 508 2249 / +372 73 119 70 Raukoja plats 1 / Üitkooli 7, 51003 Tartu, Eesti MTR reg. nr. EEP001430 EPE000519 EEK000638 EEO001982 EHA000076 EHM000129		Tellija <b>MTÜ Tartu Luterlik Peetri Kool</b>	Asukoht <b>Roosi tn 1, Tartu linn, Tartu maakond</b>	
Projekt <b>Alar Tarto</b> Joonis <b>Alar Tarto</b>		Töö nimi <b>Roosi 1 lasteaia laiendusprojekt</b>		
Projektijuht <b>Alar Tarto</b> Vastutav spetsialist <b>Jiri Tintera</b>		Joonise nimi <b>Kelder</b>		
Tartu <b>8.02.2017</b>	Töö nr <b>2017-01</b>	Eriala <b>AR</b>	Staadium <b>EP</b>	Skaala <b>1:100</b> Nr / formaat <b>02 / A3</b>

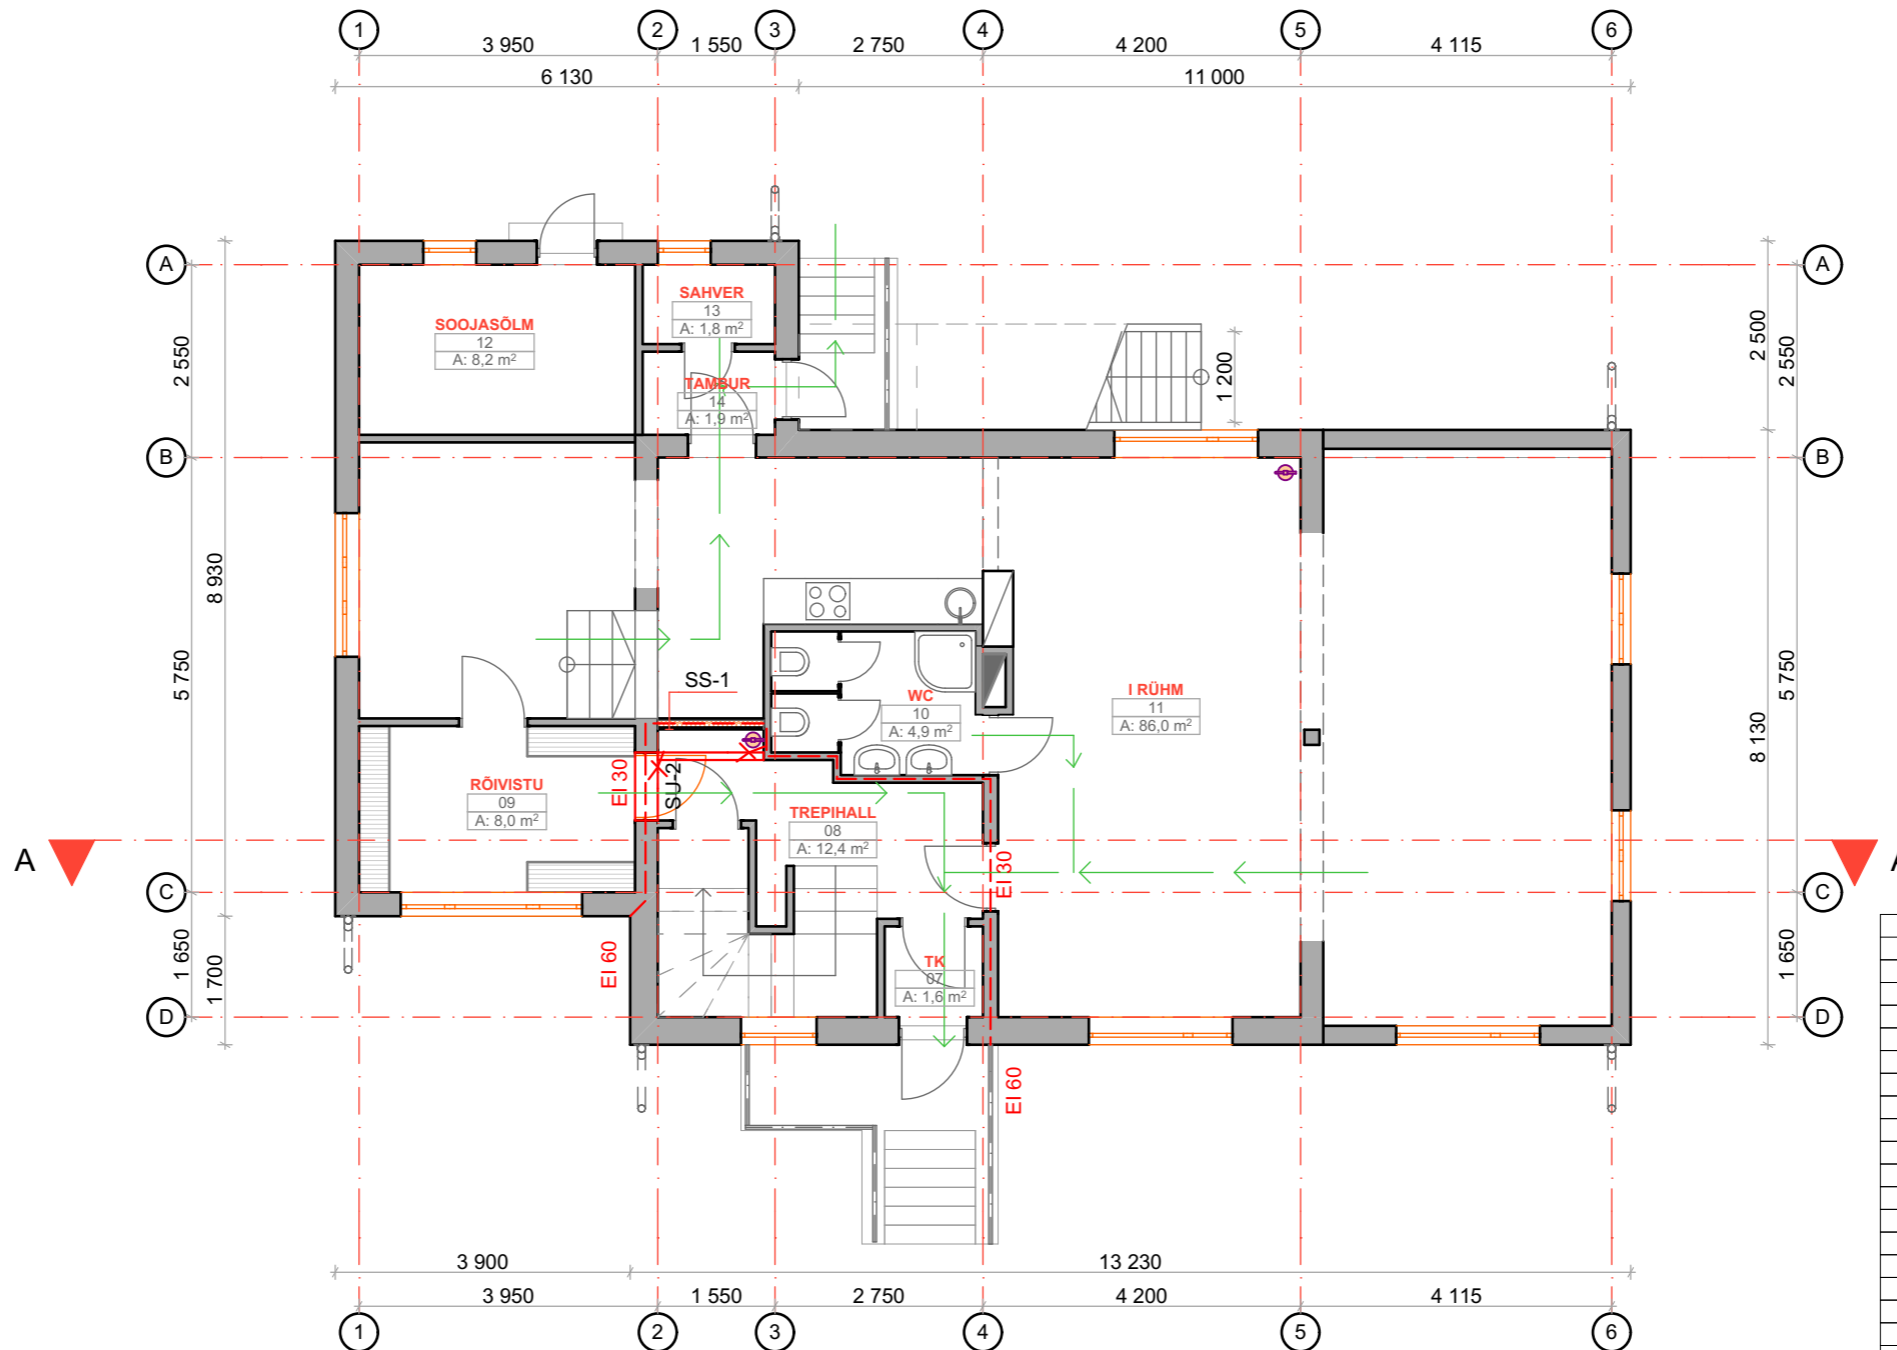
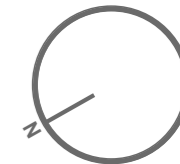


Ruumide eksplikatsioon		
Ruumi nr	Ruumi nimetus	Pindala
01	DUSS	4,0
02	PUHKERUUM	5,9
03	HALL	9,2
04	SAHVER	1,9
05	KAMINASAAL	26,4
06	TREPP	5,7
07	TK	1,6
08	TREPIHALL	12,4
09	RÖIVISTU	8,0
10	WC	4,9
11	I RÜHM	86,0
12	SOOJASÖLM	8,2
13	SAHVER	1,8
14	TAMBUR	1,9
15	TREPP	4,6
16	RÖIVISTU	18,1
17	KABINET	6,9
18	KABINET	7,9
19	II RÜHM	75,9
20	WC	9,3
21	WC	1,5
		<b>302,1 m<sup>2</sup></b>

Märkused:

- Sisesein SS-1:**  
-siveviimistlus  
-2 x kipsplaat  
-mineraalvill 50 mm  
-2 x kipsplaat  
-siveviimistlus
- Lammutatav sein**
- Evakuatsioonitee**
- Tulekustuti**

MUUDATUSE KIRJELDUS		NIMI	ALLKIRI	KUUPÄEV	
<b>WEIDENBERG</b> Weidenberg OÜ Registrinumber 11500125 e-post: info@weidenberg.ee tel: +372 508 2249 / +372 73 119 70 Raekoja plats 1 / Ülikooli 7, 51003 Tartu, Eesti MTR reg. nr. EEP001430 EPE000519 EEK000638 EEO001982 EHA000076 EHM000129		Tellija	MTÜ Tartu Luterlik Peetri Kool	Asukoht	Roosi tn 1, Tartu linn, Tartu maakond
		Töö nimi	Roosi 1 lasteaia laiendusprojekt		
Projekt	Alar Tarto	Projektijuht	Alar Tarto		
Joonis	Alar Tarto	Vastutav spetsialist	Jiri Tintera		
Tartu	8.02.2017	Töö nr	2017-01	Eriala	AR
		Staadium	EP	Skaala	1:100
		Nr / formaat	03 / A3		

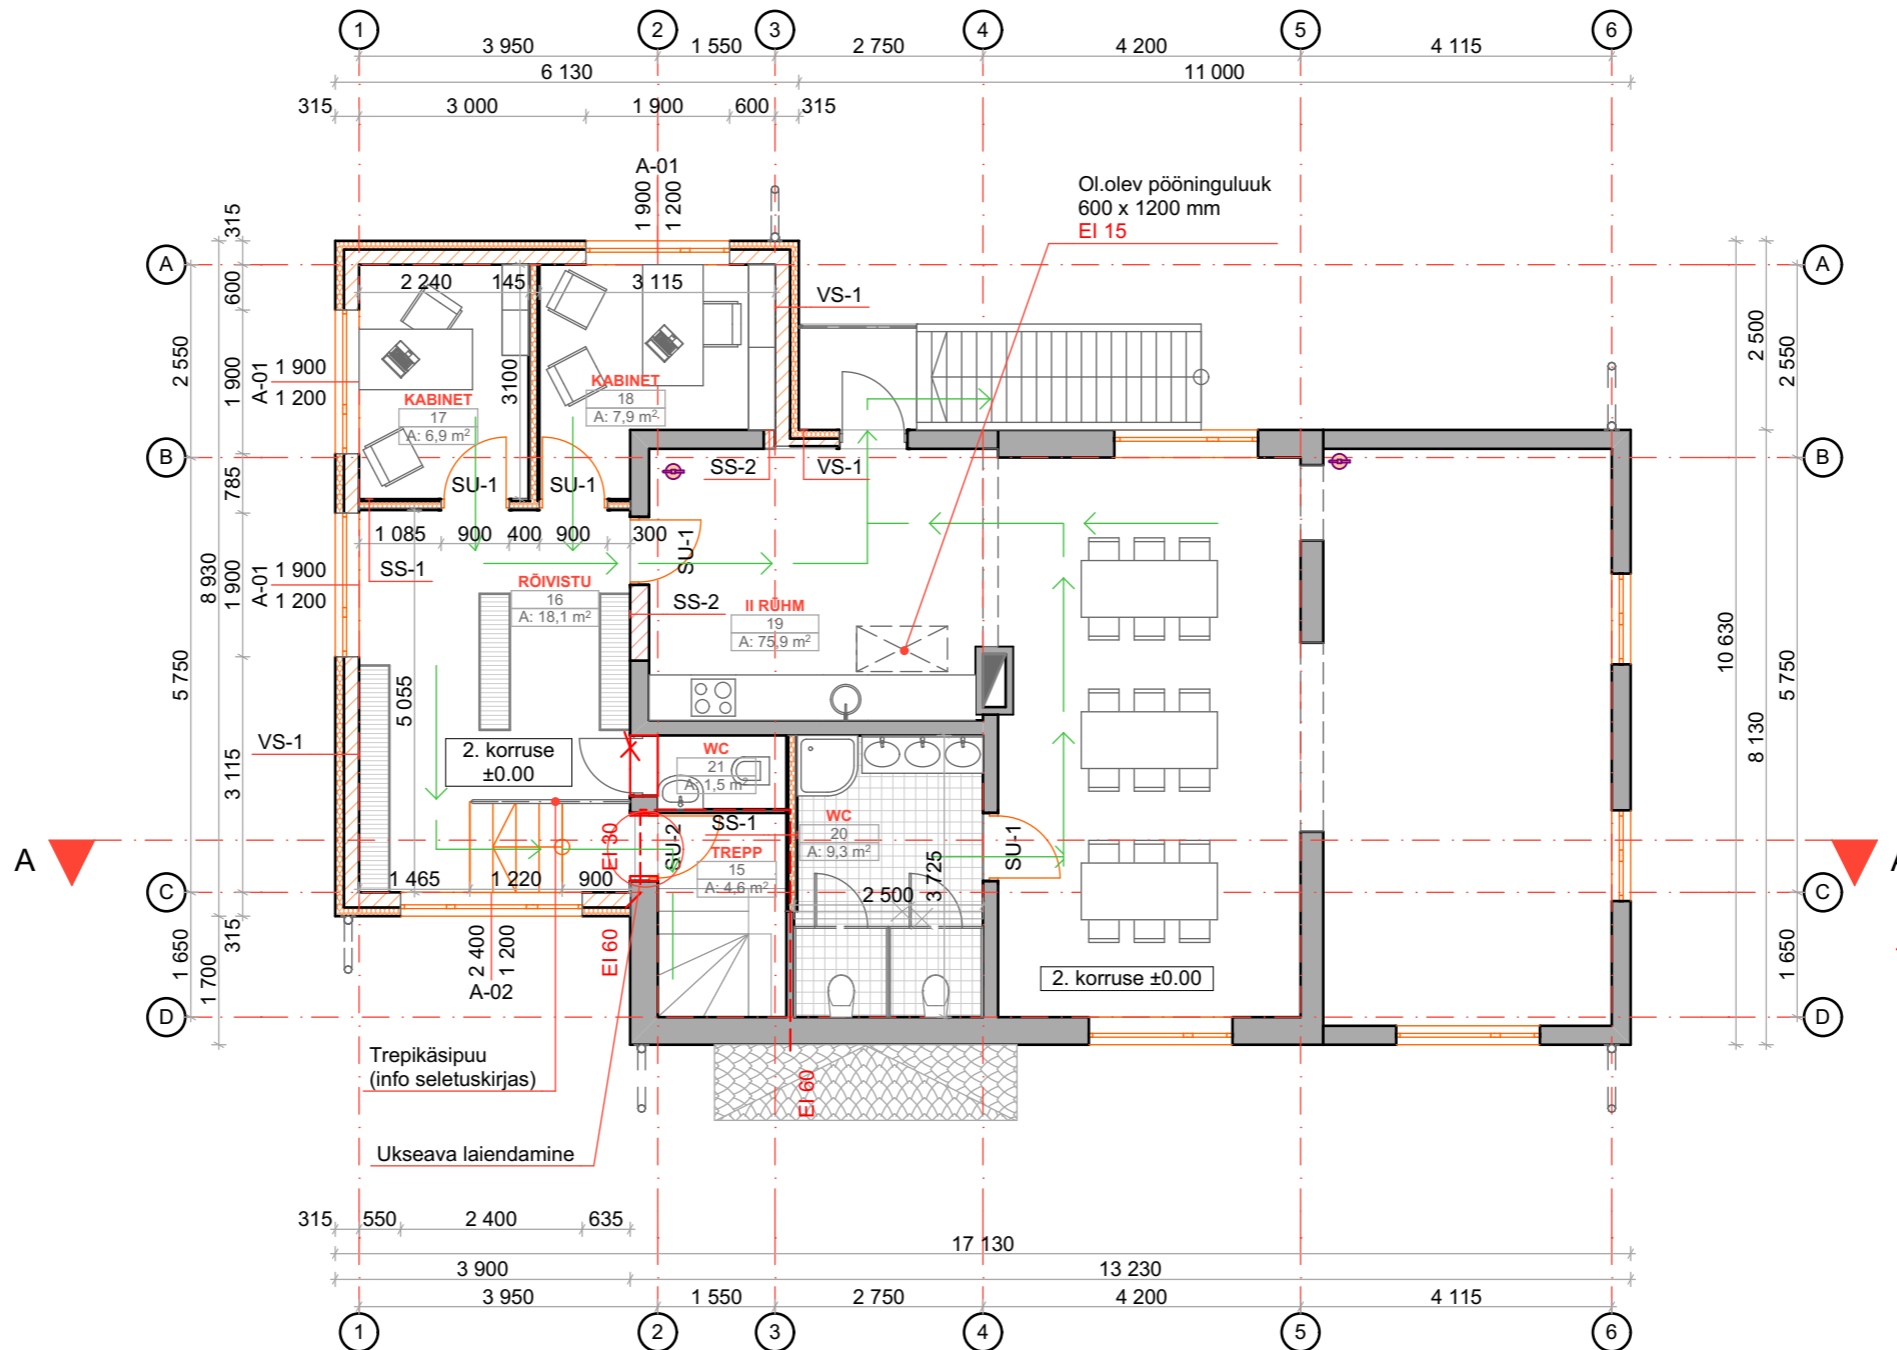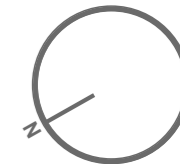

Märkused:

- Lammutatav sein**
- Välissein VS-1:**  $U = 0,19 \text{ W/m}^2\text{k}$   
 -õhekrohvüsteem  
 -EPS 60 Silver 100 mm  
 -Aeroc Classic 200 mm  
 -siseviimistlus
- Sisesein SS-1:**  
 -siseviimistlus  
 -2 x kipsplaat  
 -mineraalvill 50 mm  
 -2 x kipsplaat  
 -siseviimistlus
- Sisesein SS-2:**  
 -siseviimistlus  
 -Aeroc Hard 250 mm  
 -siseviimistlus
- Tulekustuti**
- Evakuatsioonitee**

MUUDATUSE KIRJELDUS		NIMI	ALLKIRI	KUUPÄEV
<b>WEIDENBERG</b>		Roosi tn 1, Tartu linn, Tartu maakond		
Weidenberg OÜ Registrinumber 11500125 e-post: info@weidenberg.ee tel: +372 508 2249 / +372 73 119 70 Raekoja plats 1 / Ülikooli 7, 51003 Tartu, Eesti MTR reg. nr. EEP001430 EPE000519 EEK000638 EEO001982 EHA000076 EHM000129		Tellija <b>MTÜ Tartu Luterlik Peetri Kool</b> Asukoht <b>Roosi tn 1, Tartu linn, Tartu maakond</b>		
Projekt <b>Alar Tarto</b> Joonis <b>Alar Tarto</b>		Töö nimi <b>Roosi 1 lasteaia laiendusprojekt</b> Joonise nimi <b>Teine korrus</b>		
Projektijuht <b>Alar Tarto</b> Vastutav spetsialist <b>Jiri Tintera</b>		Tartu	Töö nr	Eriala
8.02.2017	2017-01	AR	Staadium	Skaala
			EP	1:100
				Nr / formaat
				04 / A3



## Märkused:

**Välissein VS-1:**  $U = 0,19 \text{ W/m}^2\text{k}$ 

- õhekrohvüsteem
- EPS 60 Silver 100 mm
- Aeroc Classic 200 mm
- siseviimistlus

**Sisesein SS-1:**

- siseviimistlus
- 2 x kipsplaat
- mineraalvill 50 mm
- 2 x kipsplaat
- siseviimistlus


**Vahelagi VL:**

- parkett / keraamiline plaat
- OSB-plaat
- puitalad, vahel mineraalvill 50 mm
- 2 x kipsplaat
- siseviimistlus

**Pööninglagi PL:**

- puistevill ca 400 mm
- puitkonstruktsioon
- OSB-plaat
- 2x kipsplaat
- siseviimistlus


MUUDATUSE KIRJELDUS		NIMI	ALLKIRI	KUUPÄEV
<b>WEIDENBERG</b> Weidenberg OÜ Registri number 11500125 e-post: info@weidenberg.ee tel: +372 508 2249 / +372 73 119 70 Raekoja plats 1 / Ülikooli 7, 51003 Tartu, Eesti MTR reg. nr. EEP001430 EPE000519 EEK000638 EEO001982 EHA000076 EHM000129		Tellija <b>MTÜ Tartu Luterlik Peetri Kool</b>	Asukoht <b>Roosi tn 1, Tartu linn, Tartu maakond</b>	
Projekt <b>Alar Tarto</b>		Töö nimi <b>Roosi 1 lasteaia laiendusprojekt</b>		
Joonis <b>Alar Tarto</b>		Joonise nimi <b>Lõige A-A</b>		
Projektijuht <b>Alar Tarto</b>		Tartu <b>8.02.2017</b>	Töö nr <b>2017-01</b>	Eriala <b>AR</b>
Vastutav spetsialist <b>Jiri Tintera</b>		Staadium <b>EP</b>	Skaala <b>1:100</b>	Nr / formaat <b>05 / A3</b>

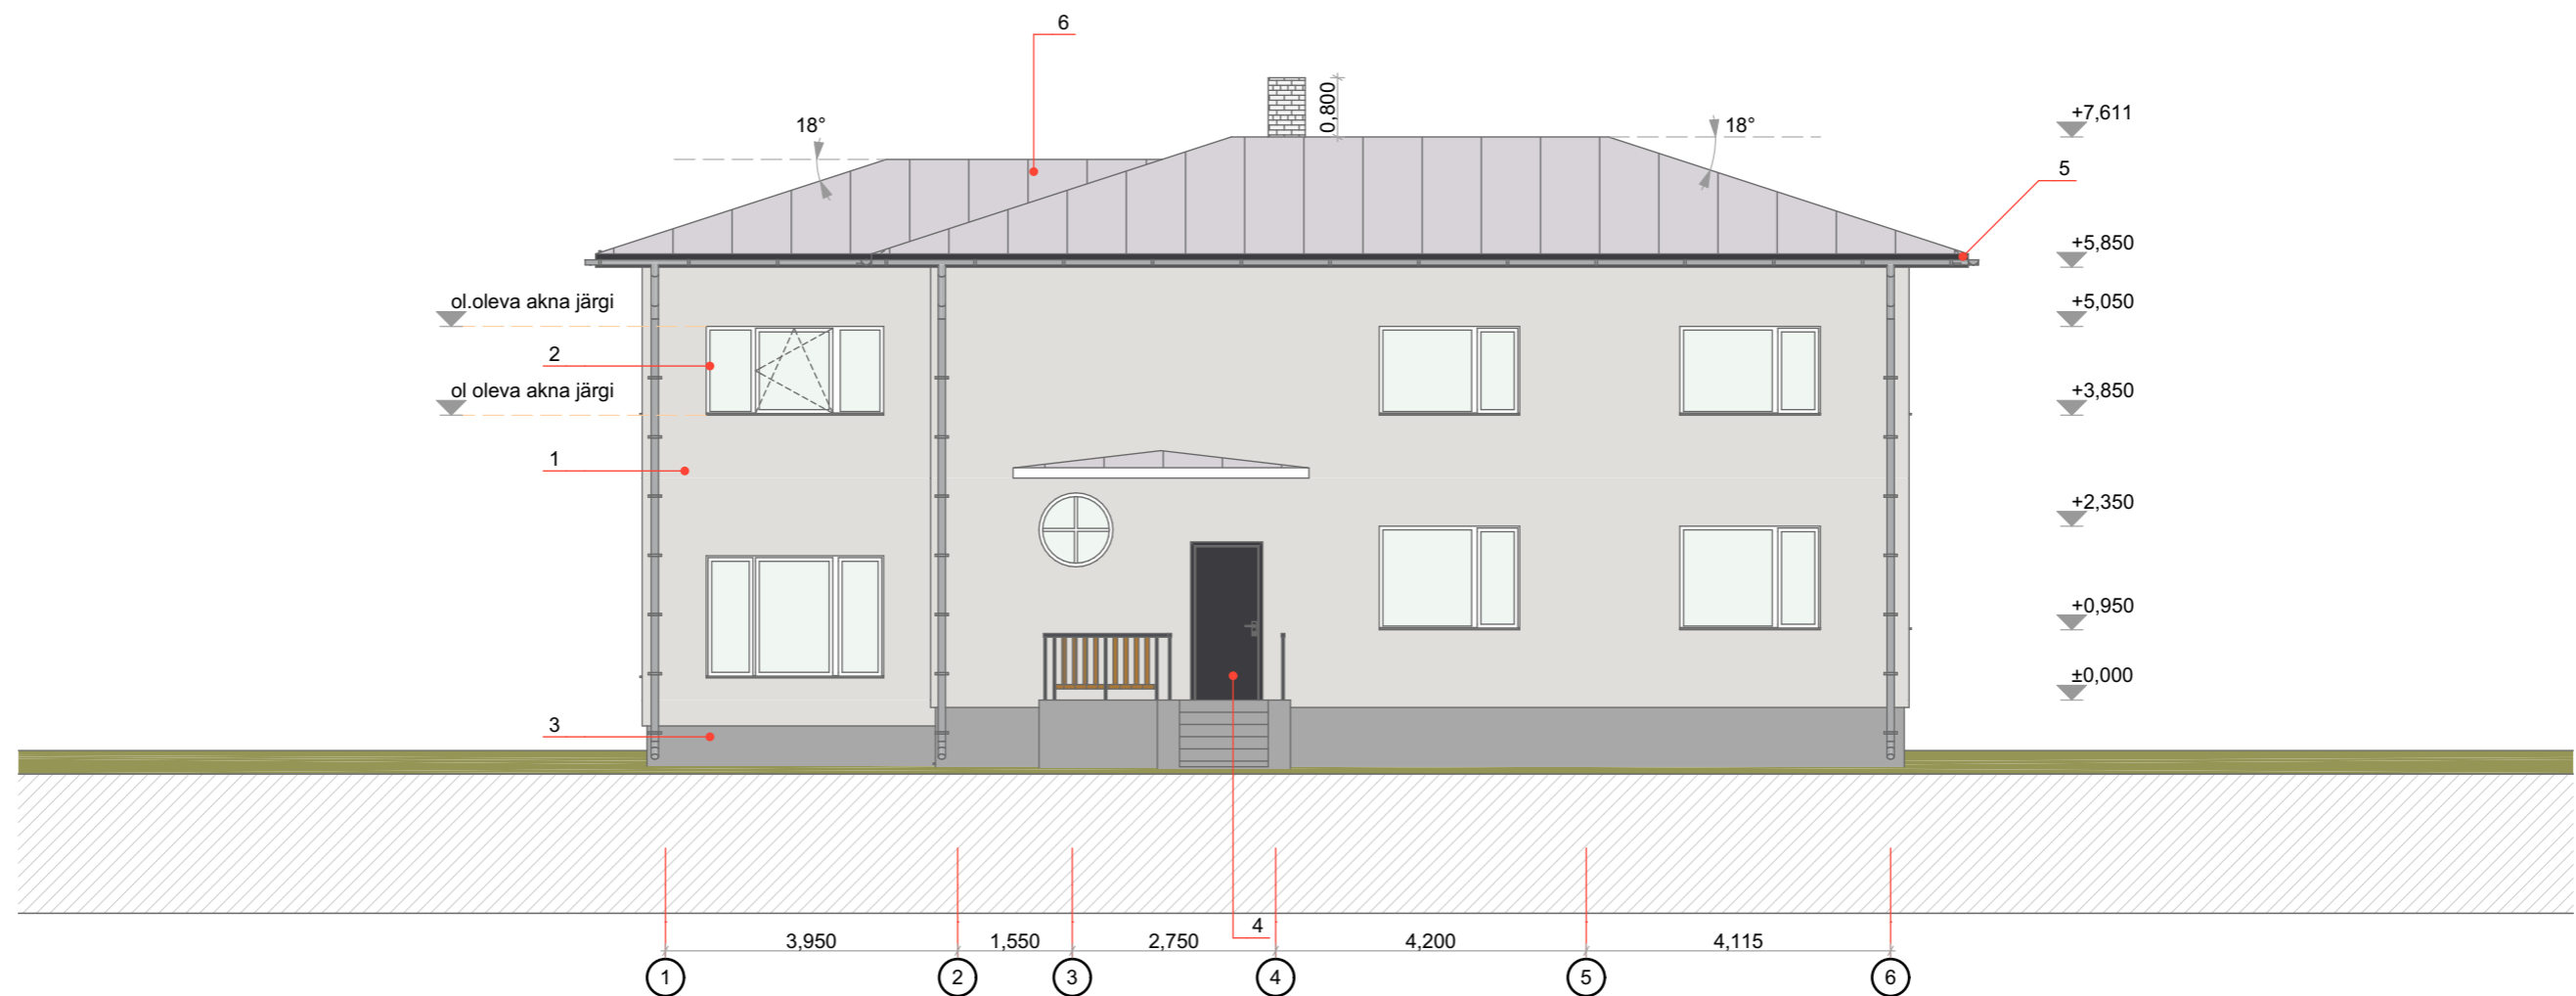

## Värvikaart:

- |  |  |
|--|--|
|  | 1. Krohvi värvitoon Caparol 3D Granit 60 (hallikasvalge) |
|  | 2. Akna värvitoon valge                                  |
|  | 3. Sokkel ol. olev värv (helehall)                       |
|  | 4. Räästakast RAL 7016 (tumehall)                        |
|  | 5. Peauks ol. olev värv (tumehall)                       |
|  | 6. Vihmaveesüsteem tsingitud. Ol. olev katus             |



MUUDATUSE KIRJELDUS		NIMI	ALLKIRI	KUUPÄEV	
<b>WEIDENBERG</b> Weidenberg OÜ Registrinumber 11500125 e-post: info@weidenberg.ee tel: +372 508 2249 / +372 73 119 70 Raekoja plats 1 / Ülikooli 7, 51003 Tartu, Eesti MTR reg. nr. EEP001430 EPE000519 EEK000638 EEO001982 EHA000076 EHM000129		Tellija	MTÜ Tartu Luterlik Peetri Kool	Asukoht	Roosi tn 1, Tartu linn, Tartu maakond
		Töö nimi	Roosi 1 lasteaia laiendusprojekt		
Projekt	Alar Tarto	Projektijuht	Alar Tarto		
Joonis	Alar Tarto	Vastutav spetsialist	Jiri Tintera		
Tartu	8.02.2017	Töö nr	2017-01	Eriala	AR
Staadium	EP	Skaala	1:100	Nr / formaat	06 / A3

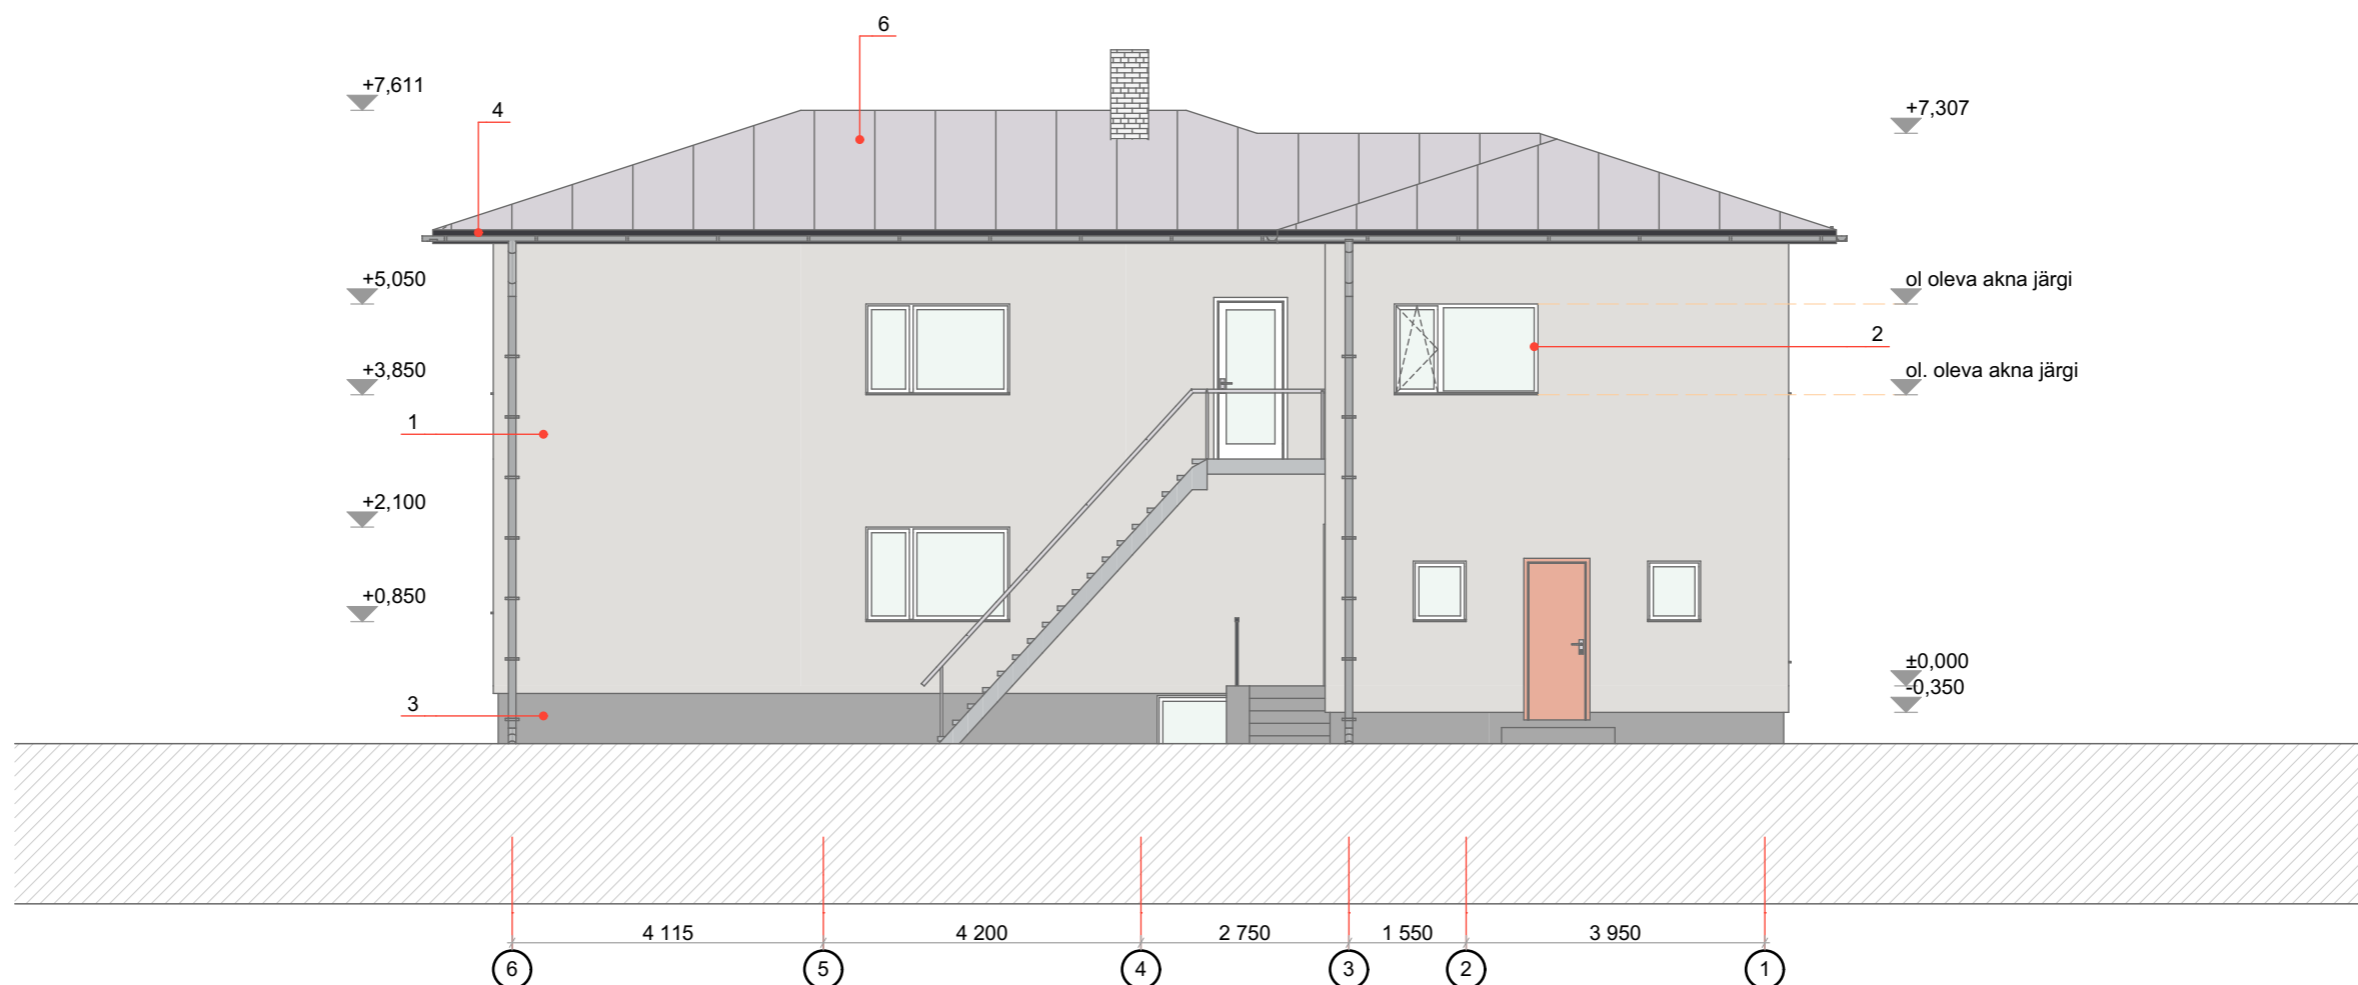

## Värvikaart:

	1. Krohvi värvitoon Caparol 3D Granit 60 (hallikasvalge)
	2. Akna värvitoon valge
	3. Sokkel ol. olev värv (helehall)
	4. Räästakast RAL 7016 (tumehall)
	5. Peauks ol. olev värv (tumehall)
	6. Vihmaveesüsteem tsingitud. Ol. olev katus

MUUDATUSE KIRJELDUS		NIMI	ALLKIRI	KUUPÄEV
<b>WEIDENBERG</b> Weidenberg OÜ Registrinumber 11500125 e-post: info@weidenberg.ee tel: +372 508 2249 / +372 73 119 70 Raevoja plats 1 / Üitkooli 7, 51003 Tartu, Eesti MTR reg. nr. EEP001430 EPE000519 EEK000638 EEO001982 EHA000076 EHM000129		Tellijä	Asukoht	
		MTÜ Tartu Luterlik Peetri Kool	Roosi tn 1, Tartu linn, Tartu maakond	
Projekt		Töö nimi		
Alar Tarto		Roosi 1 lasteaia laiendusprojekt		
Joonis		Joonise nimi		
Alar Tarto		Vaade kagust		
Tartu	Töö nr	Eriala	Staadium	Skaala
8.02.2017	2017-01	AR	EP	1:100
				Nr / formaat
				07 / A3

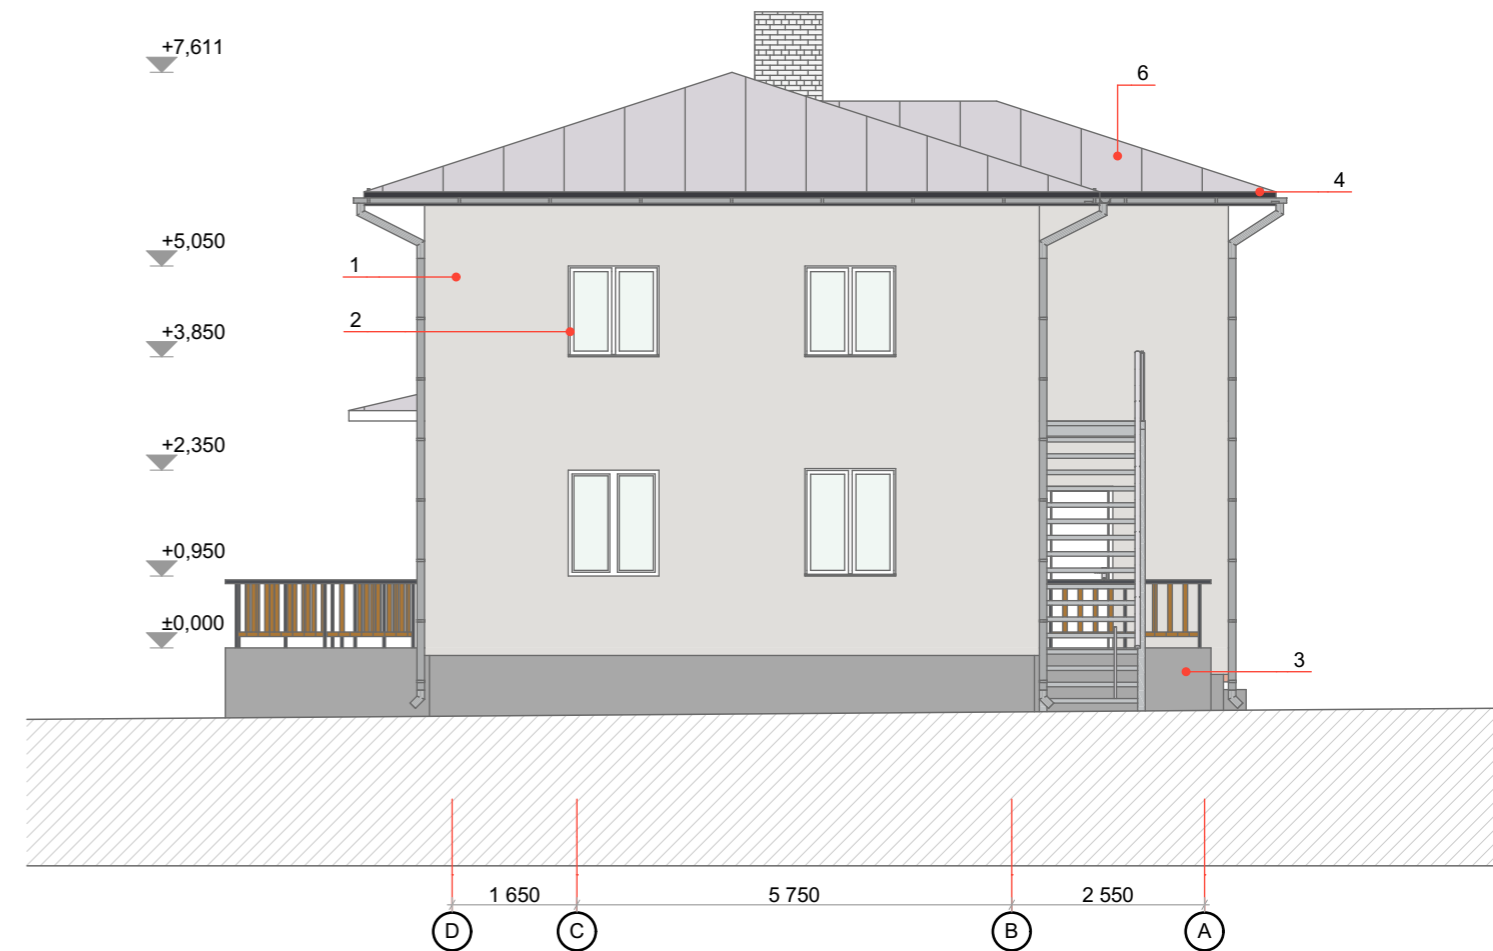
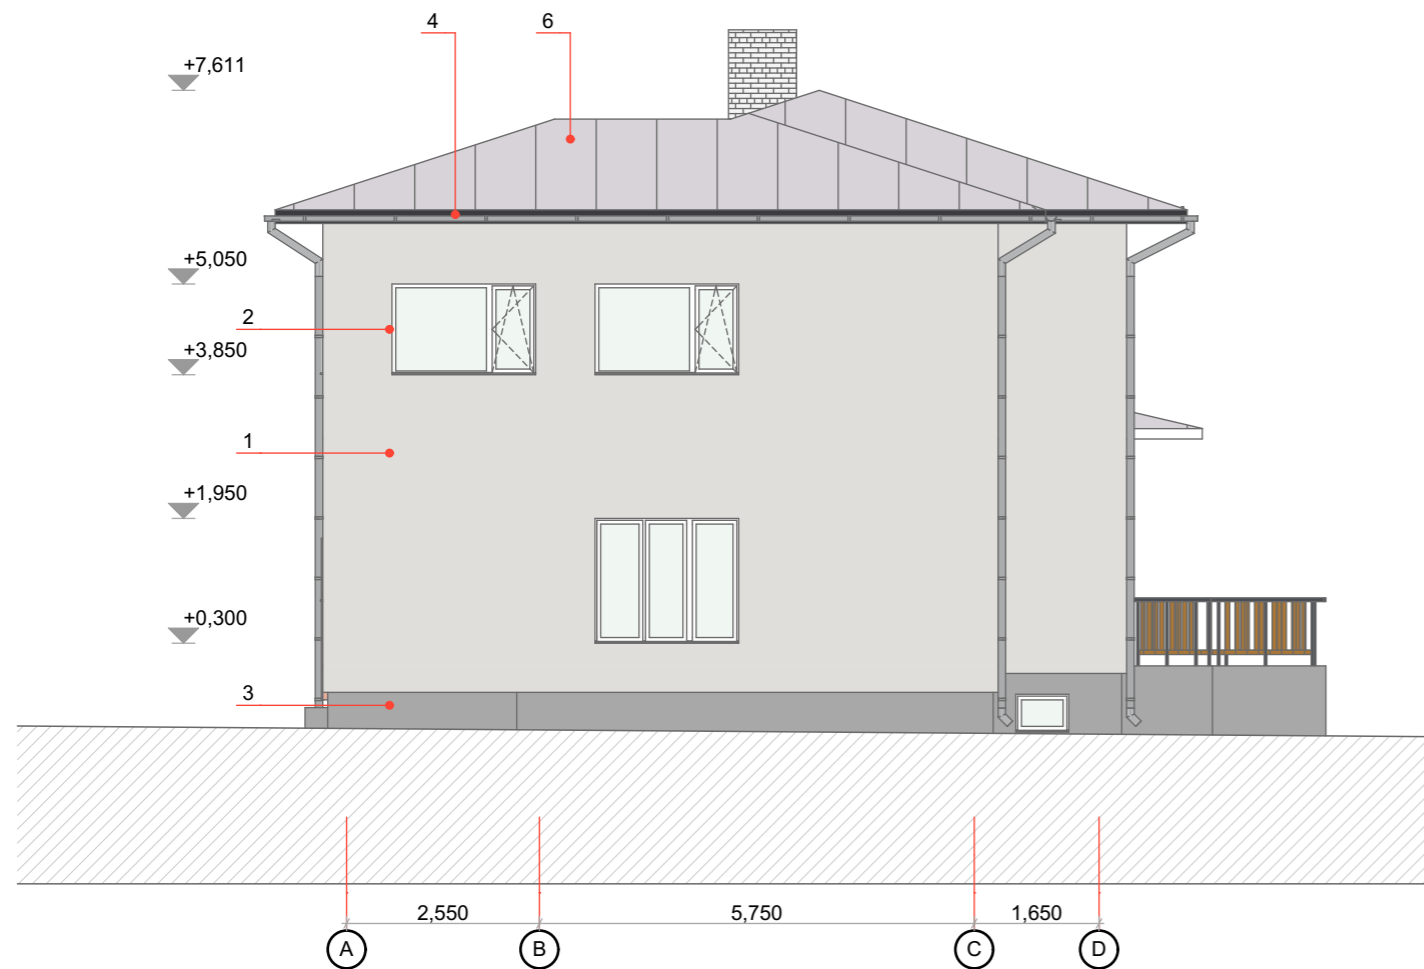




## Värvikaart:

	1. Krohvi värvitoon Caparol 3D Granit 60 (hallikasvalge)
	2. Akna värvitoon valge
	3. Sokkel ol. olev värv (helehall)
	4. Räästakast RAL 7016 (tumehall)
	5. Peauks ol. olev värv (tumehall)
	6. Vihmaveesüsteem tsingitud. Ol. olev katus

MUUDATUSE KIRJELDUS		NIMI	ALLKIRI	KUUPÄEV
<b>WEIDENBERG</b> Weidenberg OÜ Registrinumber 11500125 e-post: info@weidenberg.ee tel: +372 508 2249 / +372 73 119 70 Raekoja plats 1 / Üitkooli 7, 51003 Tartu, Eesti MTR reg. nr. EEP001430 EPE000519 EEK000638 EEO001982 EHA000076 EHM000129		Tellija <b>MTÜ Tartu Luterlik Peetri Kool</b>	Asukoht <b>Roosi tn 1, Tartu linn, Tartu maakond</b>	
		Töö nimi <b>Roosi 1 lasteaia laiendusprojekt</b>		
Projekt <b>Alar Tarto</b>	Projektijuht <b>Alar Tarto</b>	Joonise nimi <b>Vaade kirdest ja edelast</b>		
Joonis <b>Alar Tarto</b>	Vastutav spetsialist <b>Jiri Tintera</b>	Tartu <b>8.02.2017</b>	Töö nr <b>2017-01</b>	Eriala <b>AR</b>
		Staadium <b>EP</b>	Skaala <b>1:100</b>	Nr / formaat <b>08 / A3</b>

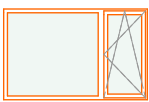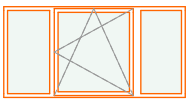

Akende spetsifikatsioon				
Tähis	Vaade	Mõõdud (mm)	Märkused	Kogus
A-01		1 900x1 200	kolmekordseklaaspaketiga plastikraamiga aknad: <ul style="list-style-type: none"> <li>· klaaspakett <math>U \leq 0,6 \text{ W}/(\text{m}^2 \cdot \text{K})</math> (3x pakett, madala emissivsuse ehk kiirgusvõimega, argoontäidis)</li> <li>· klaaspaketi vaheliist - "soe serv", SGG Swisspacer/ TGI vaheprofiil</li> <li>· klaaspaketi g-väärtus <math>\geq 0,50</math></li> <li>· raami/lenki profiil <math>U \leq 1,2 \text{ W}/(\text{m}^2 \cdot \text{K})</math></li> <li>· aknaraam valge, veeplekk tsingitud</li> <li>· akna kõrgus vastavalt II korruse akende kõrgusele</li> </ul>	3
A-02		2 400x1 200		1
				<b>4</b>

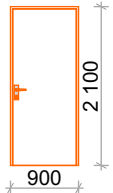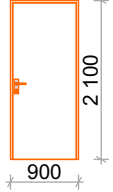Uste spetsifikatsioon				
Tähis	Vaade	Mõõt (mm)	Märkused	Kogus
SU-1		900x2 100	Sile valge siseuks, helipidavus 28 dB. Sulused vastavalt standardile EVS 871:2010 Tuletõkke- ja evakuatsiooni avatäited ja sulused.	4
SU-2		900x2 100	Tulepüsivus EI 30, kasutada olemasolevaid uksi mis tõstetakse I ja II korruse koridoris ümber.	2
				<b>6</b>

MUUDATUSE KIRJELDUS		NIMI	ALLKIRI	KUUPÄEV
<b>WEIDENBERG</b> Weidenberg OÜ Registrinumber 11500125 e-post : info@weidenberg.ee tel: +372 508 2249 / +372 73 119 70 Raekoja plats 1 / Ülikooli 7, 51003 Tartu, Eesti MTR reg. nr. EEP001430 EPE000519 EEK000638 EEO001982 EHA000076 EHM000129		Tellija <b>MTÜ Tartu Luterlik Peetri Kool</b>	Asukoht <b>Roosi tn 1, Tartu linn, Tartu maakond</b>	
Projekt <b>Alar Tarto</b>		Töö nimi <b>Roosi 1 lasteaia laiendusprojekt</b>		
Joonis <b>Alar Tarto</b>	Projektijuht <b>Alar Tarto</b>	Joonise nimi <b>Avatäidete spetsifikatsioon</b>		
	Vastutav spetsialist <b>Jiri Tintera</b>	Tartu <b>8.02.2017</b>	Töö nr <b>2017-01</b>	Eriala <b>AR</b>
		Stadium <b>EP</b>	Skaala	Nr / formaat <b>09 / A4</b>