


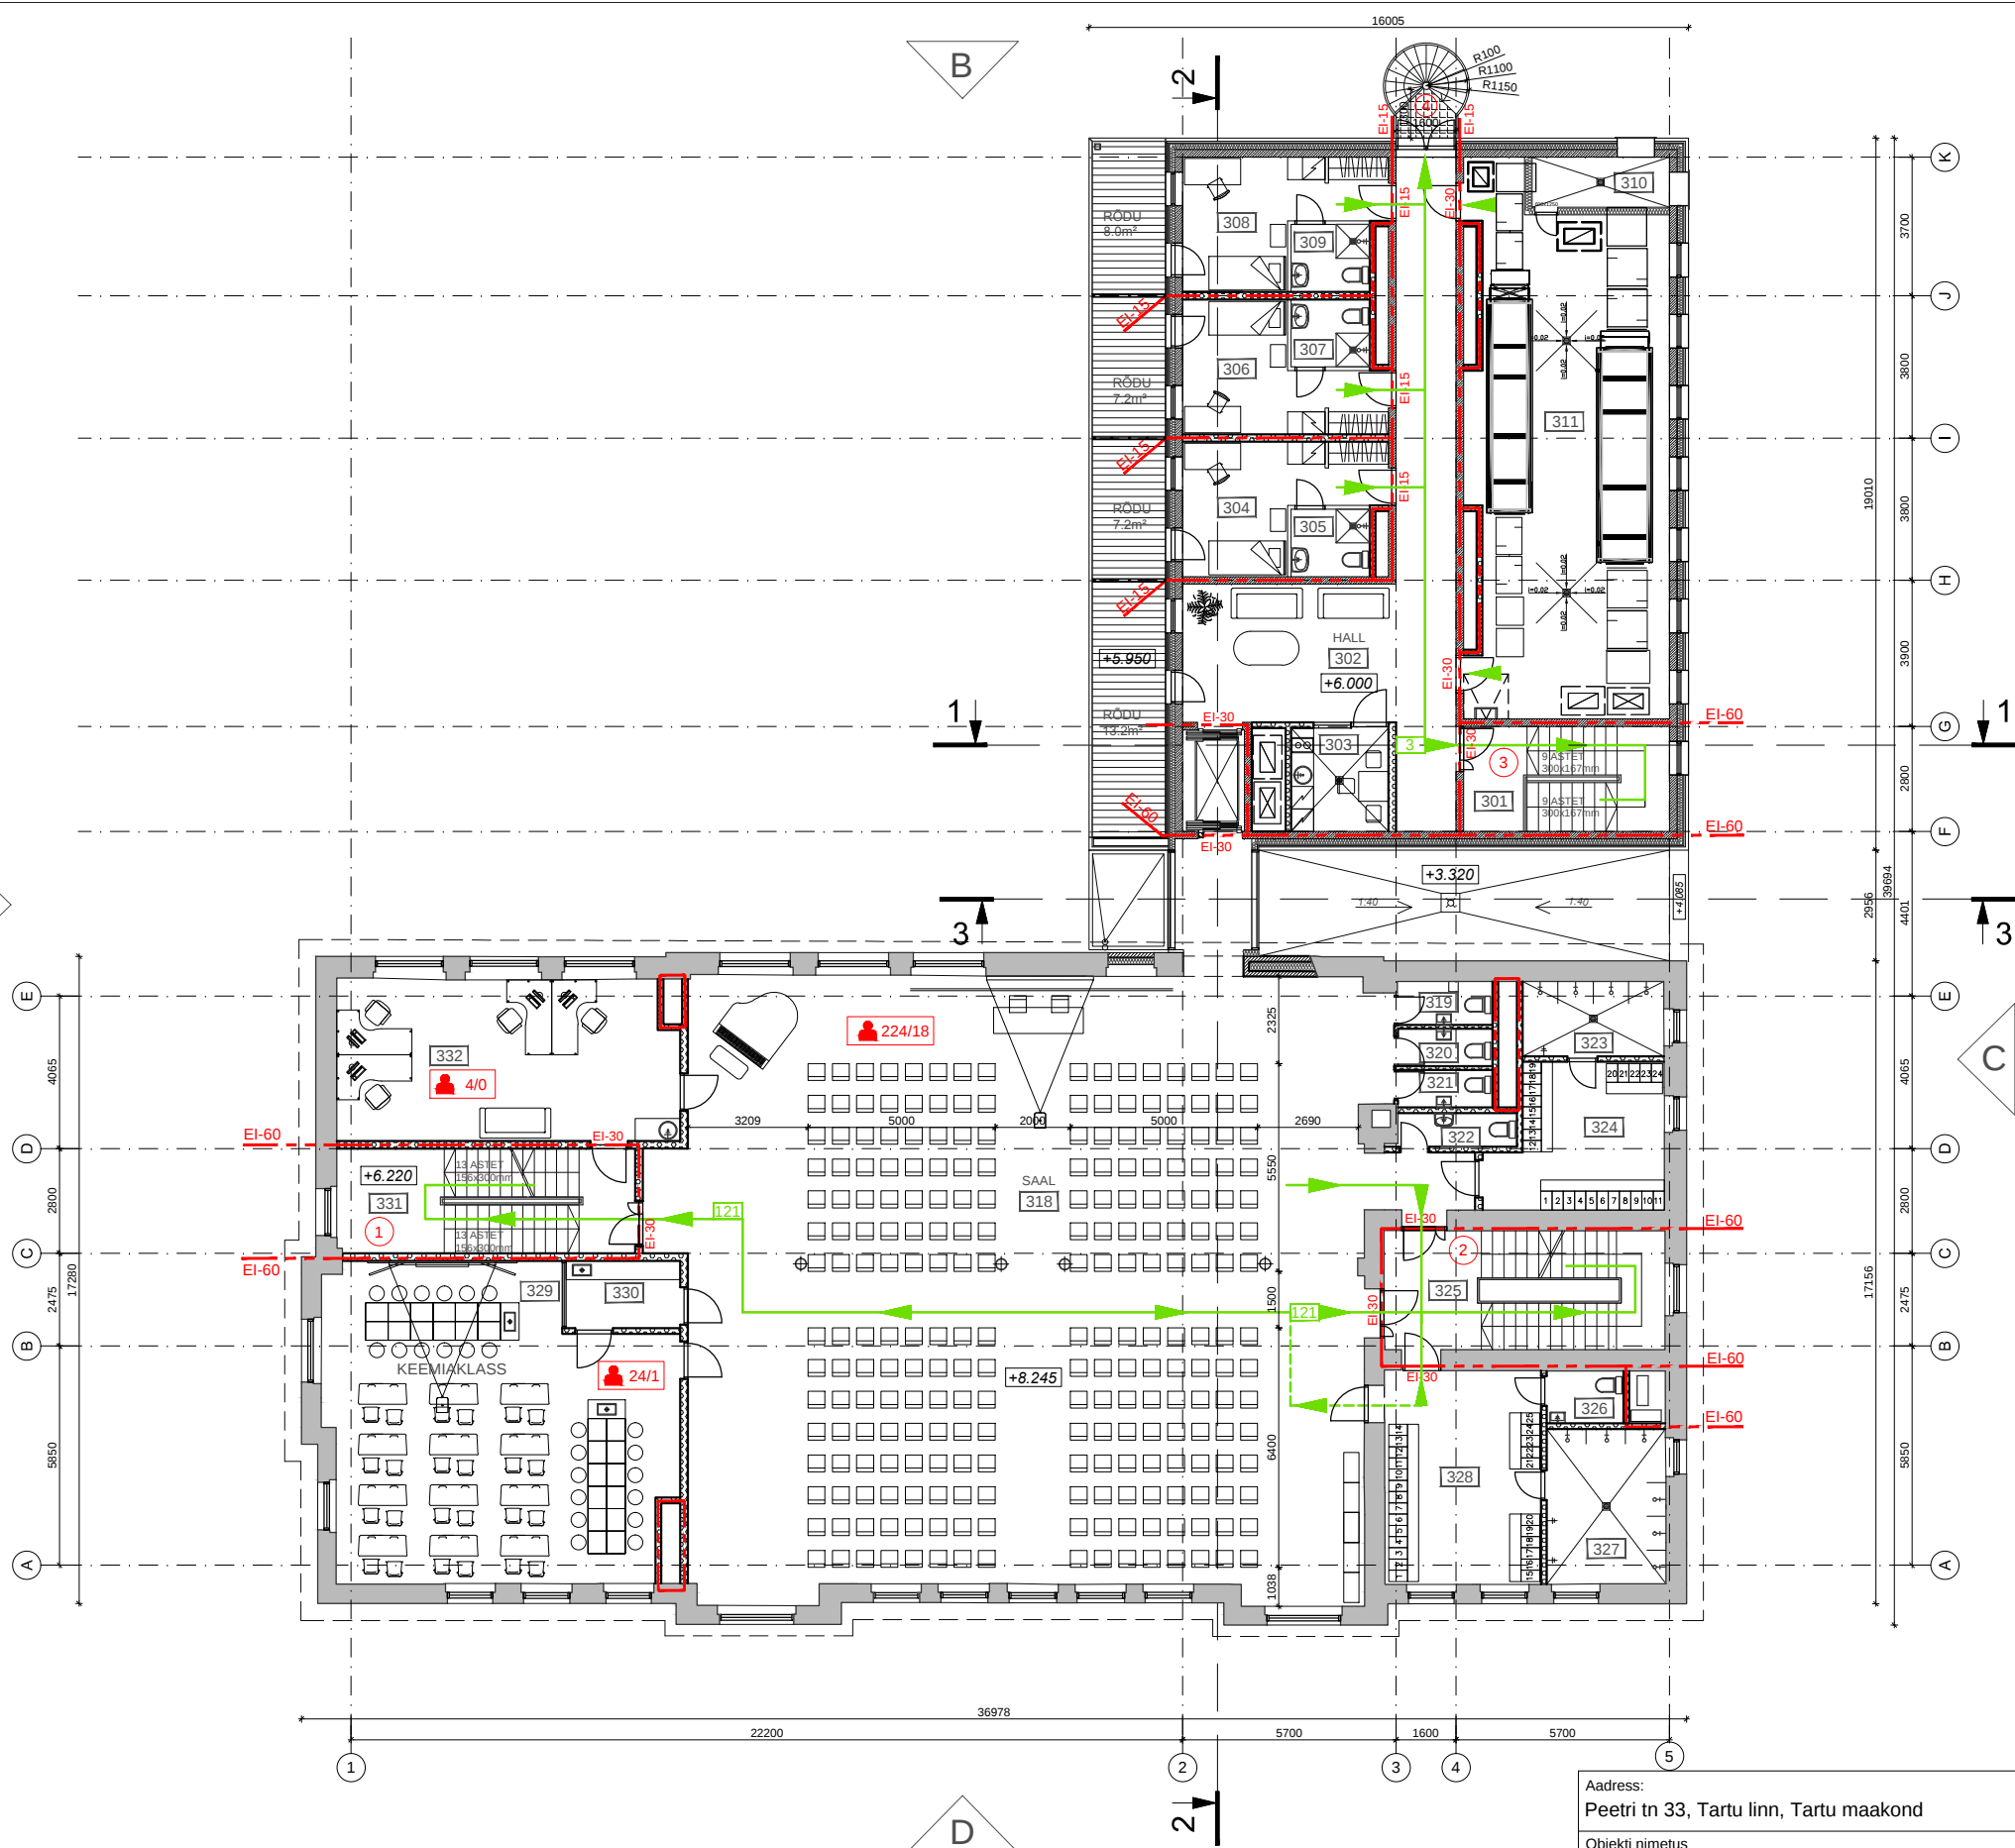

| OLEMASOLEV KOOLIMAJA              |                                |                      |
|-----------------------------------|--------------------------------|----------------------|
| 3. KORRUSE RUUMIDE EKSPLIKATSIOON |                                |                      |
| RUUMI NR                          | RUUMI NIMETUS                  | PIND m <sup>2</sup>  |
| 318                               | MUUSIKASAAAL,<br>VÕIMLEMISAAAL | 313.0 m <sup>2</sup> |
| 319                               | WC                             | 2.9 m <sup>2</sup>   |
| 320                               | WC                             | 2.5 m <sup>2</sup>   |
| 321                               | WC                             | 2.5 m <sup>2</sup>   |
| 322                               | KORISTAJA RUUM                 | 2.9 m <sup>2</sup>   |
| 323                               | DÜŠIRUUM                       | 7.6 m <sup>2</sup>   |
| 324                               | RIIETURUUM                     | 16.6 m <sup>2</sup>  |
| 325                               | TREPIKODA                      | 23.4 m <sup>2</sup>  |
| 326                               | WC                             | 2.9 m <sup>2</sup>   |
| 327                               | DÜŠIRUUM                       | 13.1 m <sup>2</sup>  |
| 328                               | RIIETUSRUUM                    | 23.9 m <sup>2</sup>  |
| 329                               | KEEMIAKLASS                    | 72.8 m <sup>2</sup>  |
| 330                               | ABIRUUM                        | 5.5 m <sup>2</sup>   |
| 331                               | TREPIKODA                      | 22.5 m <sup>2</sup>  |
| 332                               | ADMINRUUMID                    | 38.7 m <sup>2</sup>  |
|                                   |                                | 550.8 m <sup>2</sup> |
| KORRUSE NETOPIND KOKKU            |                                | 754.9 m <sup>2</sup> |

|                                                                                       |                                  |
|---------------------------------------------------------------------------------------|----------------------------------|
|  | TULETÖKKESEKSTSIONI PIIR (EI60)  |
|  | TULETÖKKESEKSTSIONI PIIR (EI90)  |
|  | TULETÖKKESEKSTSIONI PIIR (EI120) |
|  | EVAKUATSIOONISUUND               |
|  | OLEMASOLEV SEIN                  |
|  | KINNIEHITATAV AVA                |
|  | LAMMUTATAV MAHT                  |
|  | TREPIKOJA NUMBER                 |
| $\frac{1200}{2100}$                                                                   | <u>AVA LAIUS</u>                 |
|                                                                                       | <u>AVA KÕRGUS</u>                |

Kuupäev: 13.08.15