


VAADE A

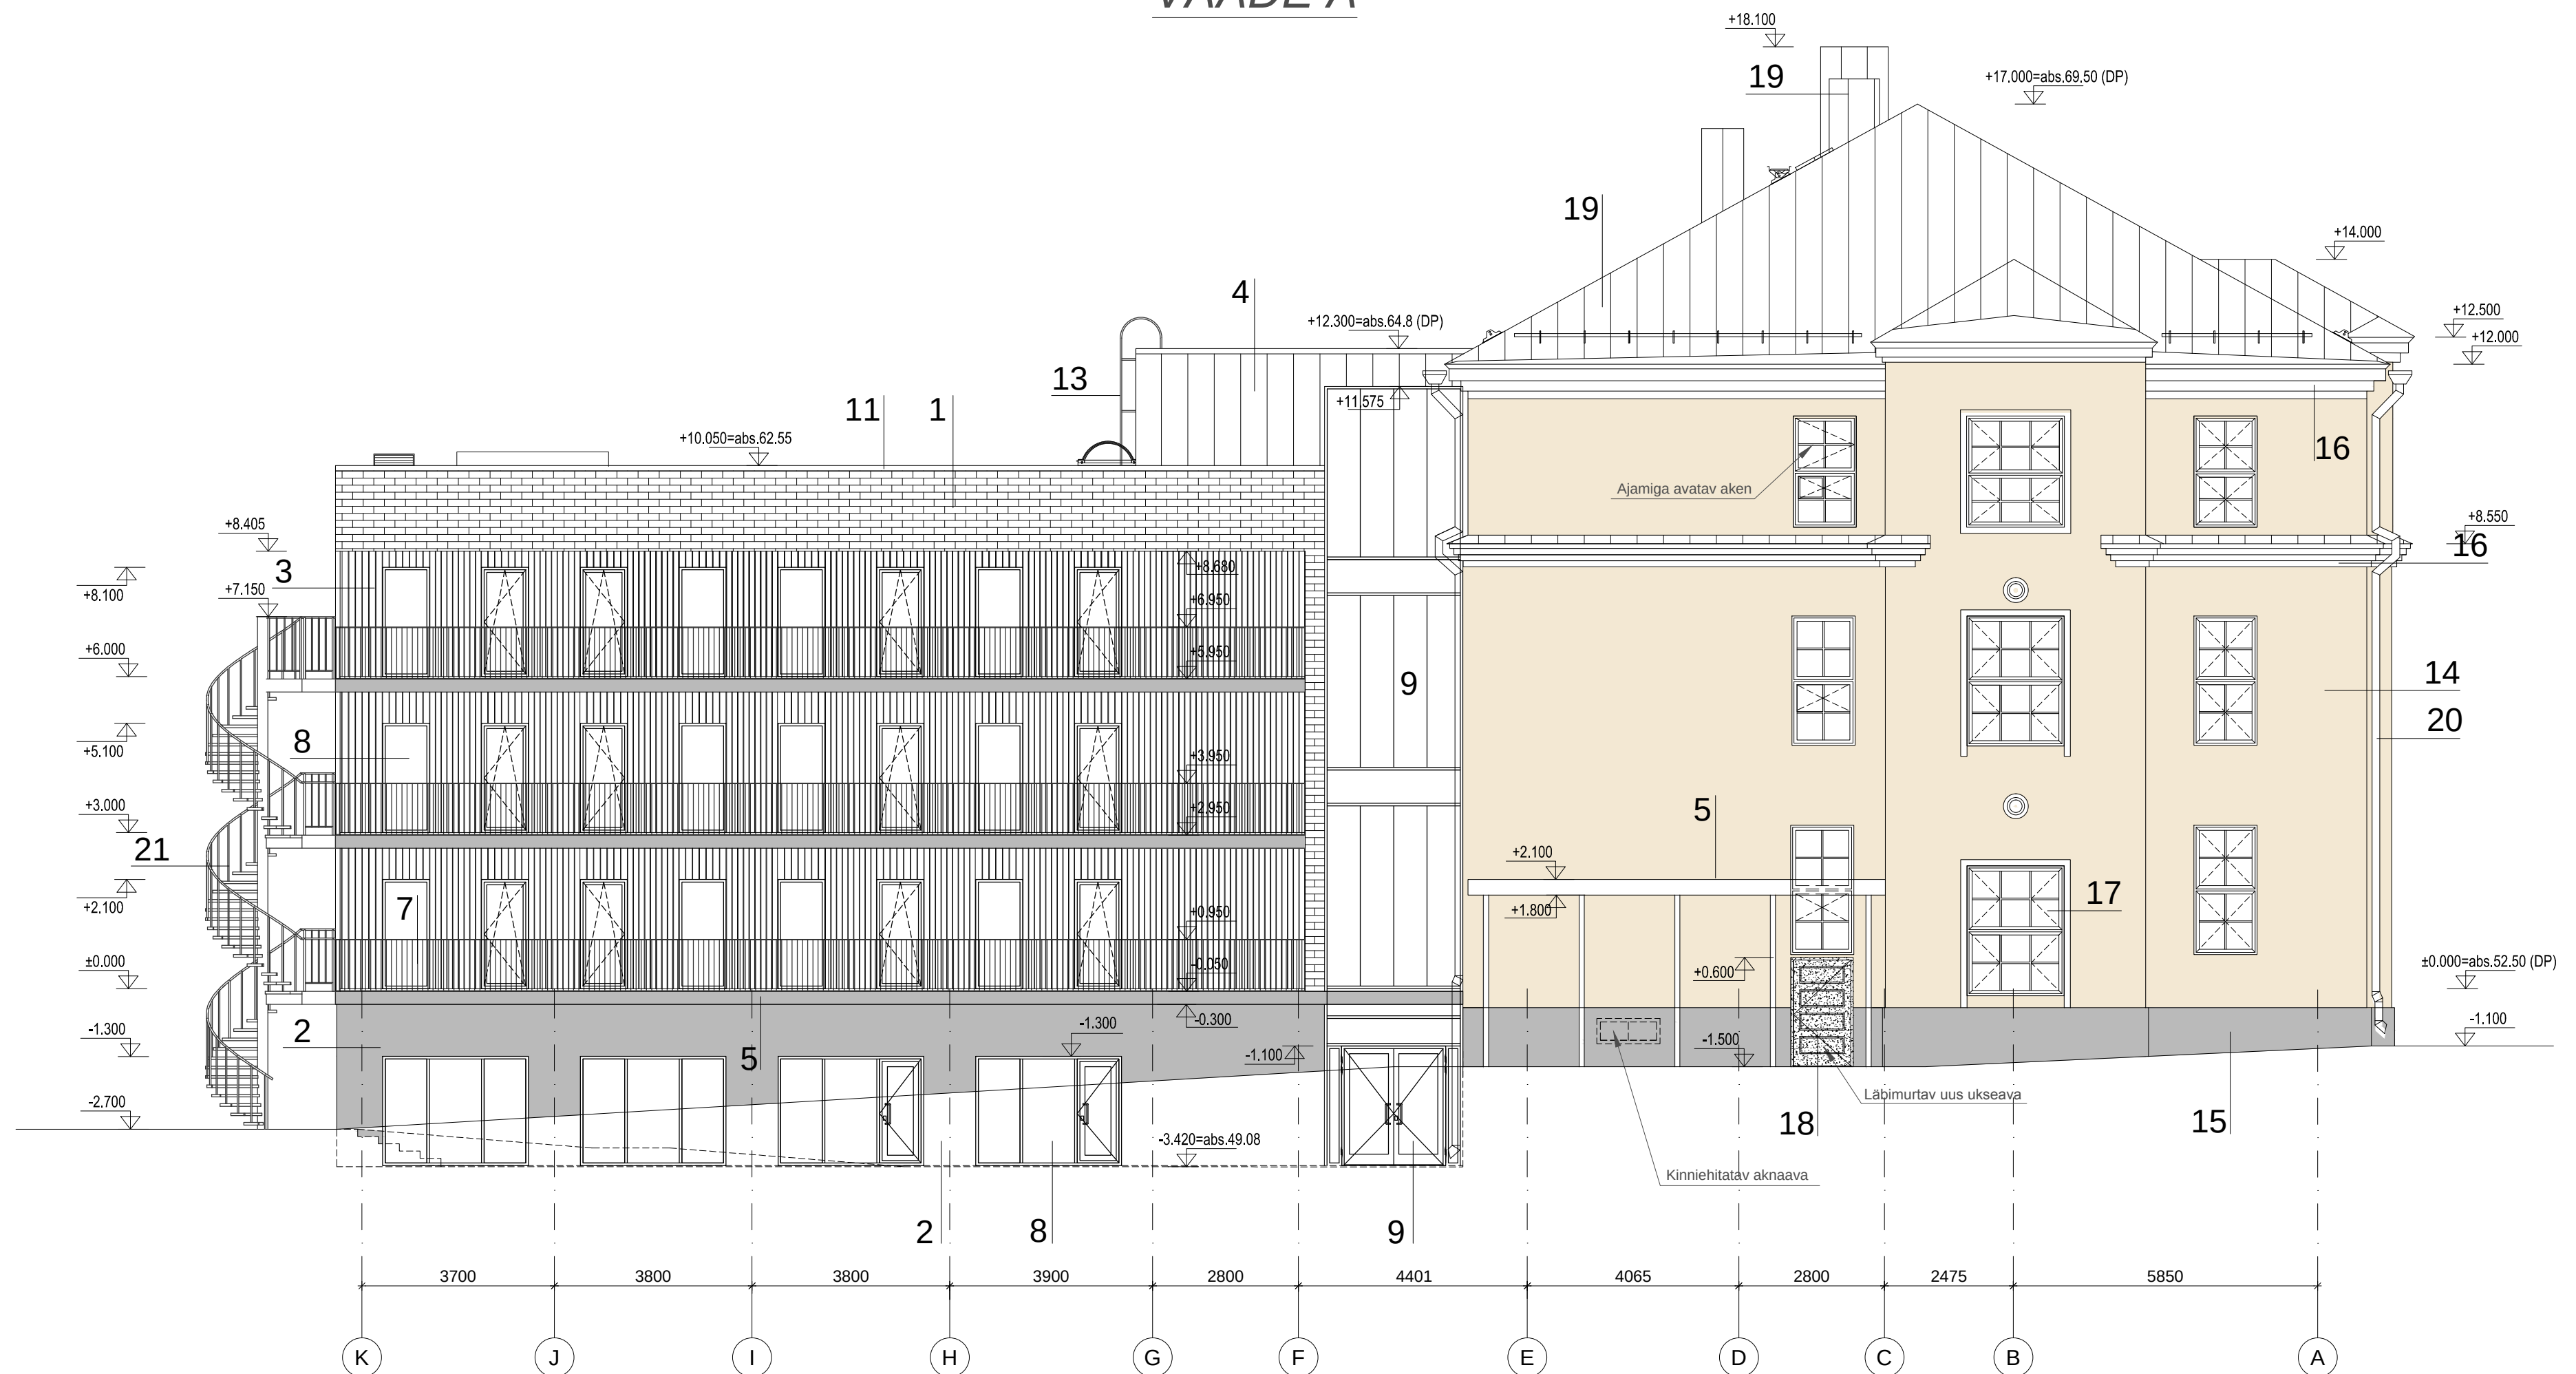

VÄLISVIIMISTLUS

- | | |
|----|--|
| 1 | VÄLISSEIN - SILE FASSAADITELLIS 85 mm, TERCA NERO - MUST ; VUUK - TUME (Mutus 152) |
| 2 | SOKKEL - 3 KIHILINE BETOONELEMENTSEIN - TOON: NATURAALNE HALL |
| 3 | VÄLISSEIN, RÕDU VAHESEIN - VERTIKAALNE PUITVOODER - TOON: TIKKURILA 612X TUMEHALL |
| 4 | VÄLISSEIN - TSINGITUD VALTSPLEKK |
| 5 | VARIKATUSED, RÕDUPLAADID - MONTEERITAV RAUDBETOONELEMENT; TOON: NATURAALNE HALL |
| 6 | TUGIMÜÜRID, TREPID - NATURAALSE VORMIPINNAGA RAUDBETOON |
| 7 | RÕDU- JA AKNAPIRDEDE - VERTIKAALSEST RIBATERASEST METALLAED,TOON: RR23 TUMEHALL |
| 8 | AKNAD - PUITPROFIILIDEL, TOON: VÄLJAST RR23 TUMEHALL , SEEST VALGE |
| 9 | KLAASFASSAAD - PUITPROFIILIDEST, TOON: RR40 HÕBEHALL |
| 10 | VÄLISUKS KAUBA VASTUVÕTT - ALUMIINIUMPROFIILIDEST METALLUKS , TOON: RR23 TUMEHALL |
| 11 | PARAPETI-, AKNA- JA KATTEPLEKID - TOON: RR23 TUMEHALL |
| 12 | METALLIST VENTILATSIOONIREST - VÄRVITUD RR23 TUMEHALL |

- | | |
|----|---|
| 13 | METALLREDEL - VÄRVITUD, TOON: RR40 HÖBEHALL |
| 14 | VÄLISSEIN - SILEKROHV; TOON: VALKJAS LUBIVÄRV F1.07.83, Sadolin MATCH POINT |
| 15 | SOKKEL - SILEKROHV; HALLIKAS LUBIVÄRV ON.00.58, Sadolin MATCH POINT |
| 16 | EHISKARNIISID, DEKOORIELEMENDID - SILEKROHV; TOON: VALGE LUBIVÄRV |
| 17 | AKNAD - ASENDATAVAD AVATÄITED VALMISTADA TÄISPUIDUST;
TOON: PRUUN S 7010 Y50R (NCS) |
| 18 | UKSED - ASENDATAVAD AVATÄITED VALMISTADA TÄISPUIDUST;
TOON: PRUUN S 7010 Y50R (NCS) |
| 19 | REKONSTRUEERITUD HOONE KATUS; VENTILATSIOONIKORSTNA KATTEPLEKK - EELPAINUTAMATA
TSINGITUD VALTSPLEKK; REDEL, KÄIGUSILD, KATUSELUUGID, LUMETÖKE - TSINGITUD TERAS |
| 20 | REKONSTR. HOONE VIHMAVEEÜSTEEM, AKNAPELKID - TSINGITUD VALTSPLEKK |
| 21 | METALLTREPP - VÄRVITUD, TOON: RR23 TUMEHALL |

TINGMÄRGID:

-  PROJEKTEERITAV AVA
 KINNIEHITATAV AVA
 ALGSE PROJEKTI KOHASELT LÄBIMURTAV AVA

Aadress: Peetri tn 33, Tartu linn, Tartu maakond		Projekti staadium EELPROJEKT	
Objekti nimetus PEETRI KOOL JA ÕPILASKODU		Joonise nimetus VAADE A	Mõõtkava 1:100
 AB Ansambel OÜ Reg kood 10466585 RETER 10466585-0001 Koidu 122 / Planeedi 4-47 30131 Tallinn e-post: ansambel@ansambel.ee		Arhitekt: Toivo Tammik Moonika Liias	
Töö nr. 0312		Joonise nr.	Muudatused
AE 09		Tellija: MTÜ Tartu Luterlik Peetri kool	Kuupäev: 03.03.16